




LEIKKAUS A-A

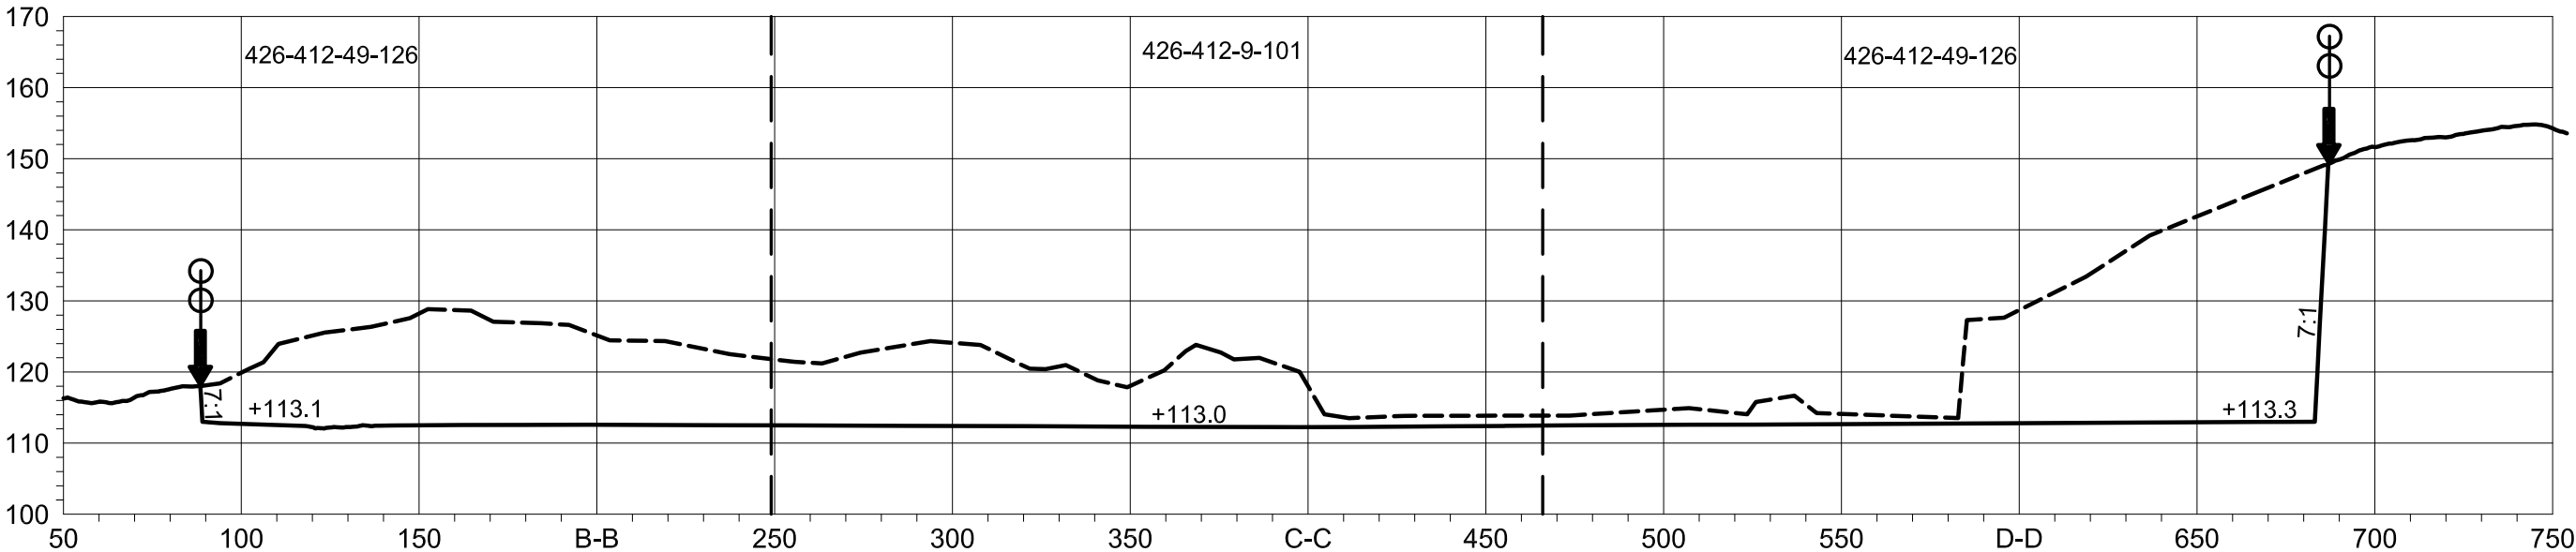


LEIKKAUS B-B

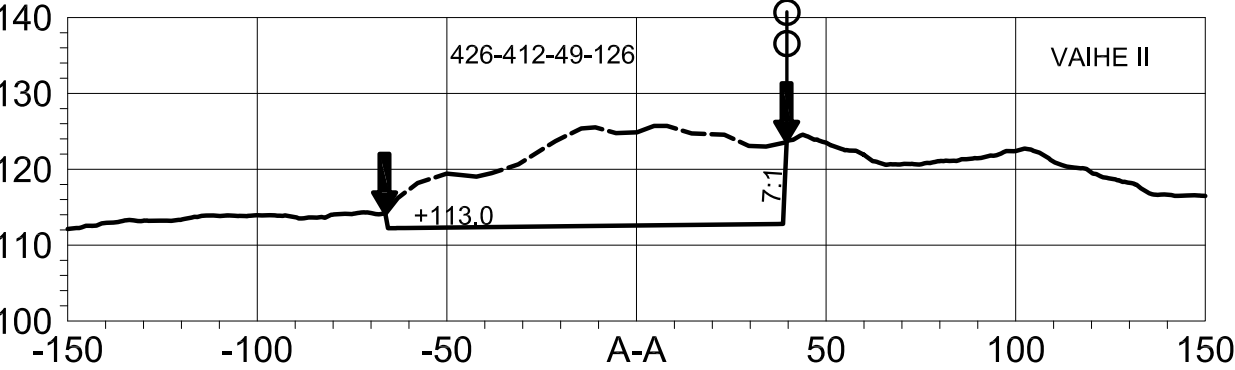

LEIKKAUS C-C

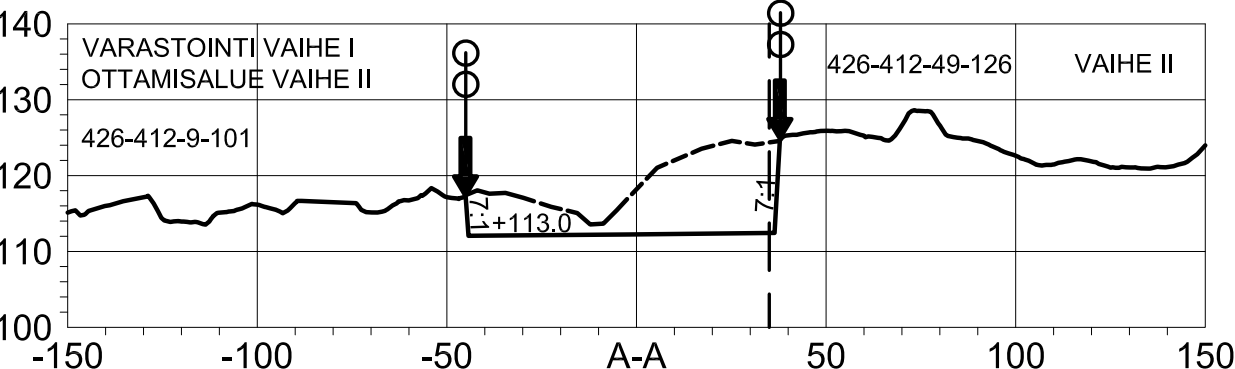

LEIKKAUS D-D

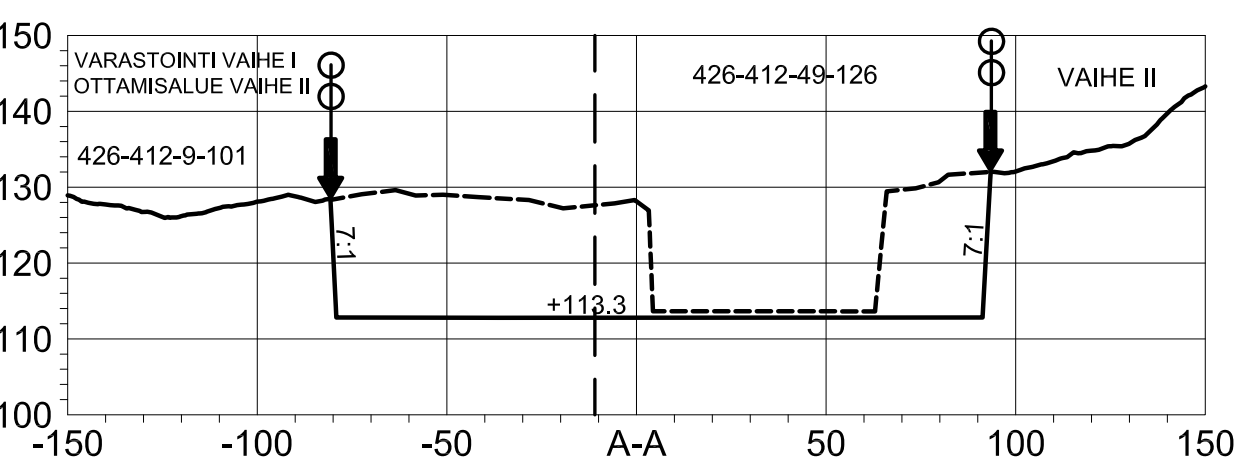

- ↓ OTTAMISALUEEN RAJA
- NYKYINEN MAANPINTA
- SUUNNITELTU MAANPINTA
- TILAN RAJA
- +112.0 SUUNNITELTU POHJATASO
- 426-412-49-126 TILAN REKISTERI NUMERO
- 7:1 SUUNNITELTU LOUHINTAKALTEVUUS
- TERÄSVERKKOAITA

KORTTI/TONTTI		TILA/RN0		
KOTIMÄKI 426-412-9-101, VAIVIONSALO 426-412-49-126				
TOIMENPIDE MAA-AINESTENOTTO		PIIRUSTUSLAJI		
KOHTIEN TIEDOT MAA-AINESTEN OTTAMISSUUNNITELMA VAIVIONSALON OTTAMISALUE LIPERI		PIIRUSTUKSEN SISÄLTÖ LEIKKAUSPIIRROKSET A-A,B-B,C-C JA D-D MK 1:2000/1000		
HAKIJA PEAB INDUSTRI OY KARVAAMOKUJA 2 A 00380 HELSINKI				
PVM. 28.2.2024	SUUNN. R H	TYÖ NR0	PIIR. NR0	VIRANOMAISTEN MERKINTÖJÄ
PVM. 28.2.2024	HYV. K H			
SWEROCK				