


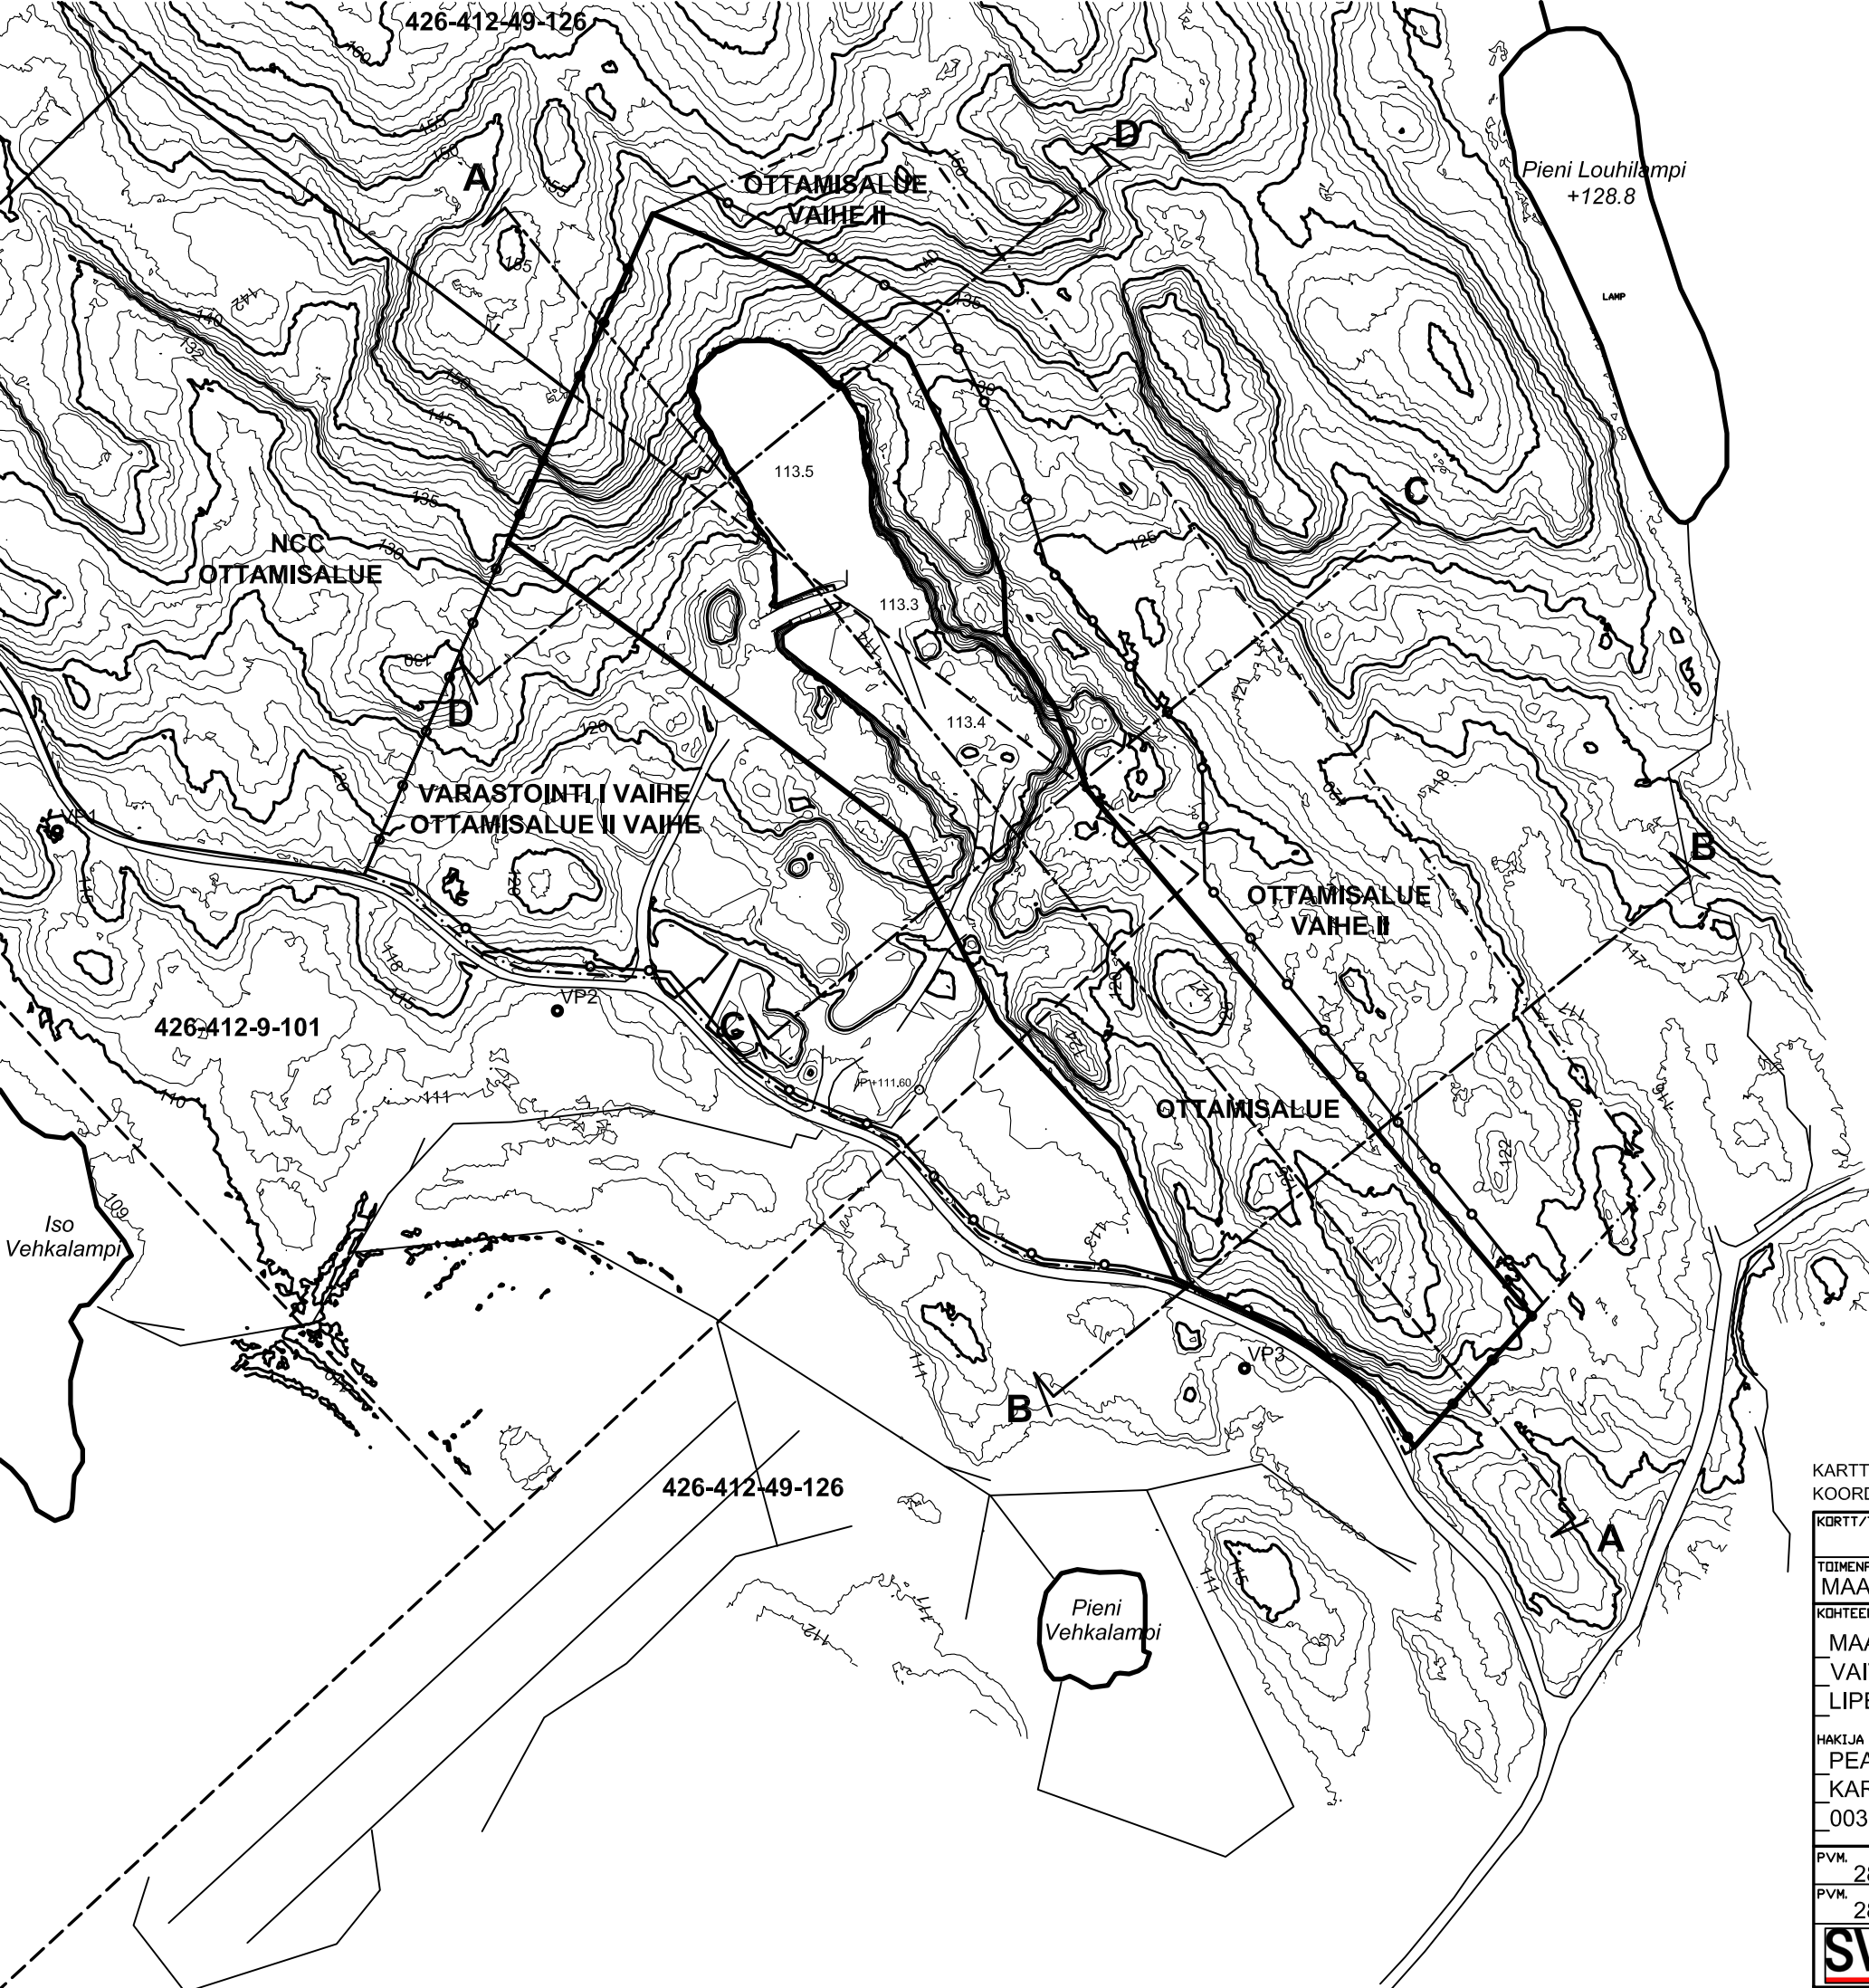

- SOPIMUSALUEEN RAJAUS
- SUUNNITELMA-ALUEEN RAJAUS
- OTTAMISALUEEN RAJA
- TILAN RAJA
- └─┬─ LEIKKAUSLINJA

KARTTA SISÄLTÄÄ MAANMITTAUSLAITOKSEN MAASTOTIETOKANNAN AINEISTOA KOORDINAATISTO ETRS-TM35FIN, KORKEUSJÄRJ. N2000				
KORTTI/TONTTI		TILA/RN0		
KOTIMÄKI 426-412-9-101, VAIVIONSALO 426-412-49-126				
TOIMENPIDE MAA-AINESTENOTTO		PIIRUSTUSLAJI		
KOHTIEN TIEDOT MAA-AINESTEN OTTAMISSUUNNITELMA VAIVIONSALON OTTAMISALUE LIPERI		PIIRUSTUKSEN SISÄLTÖ SUUNNITELMAKARTTA NYKYTILANNE MK 1:3000		
HAKIJA PEAB INDUSTRI OY KARVAAMOKUJA 2 A 00380 HELSINKI				
PVM. 28.2.2024	SUUNN. R H	TYÖ NRO	PIIR. NRO	VIRANOMAISTEN MERKINTÖJÄ
PVM. 28.2.2024	HYV. K H			
SWEROCK				